Lichtplan Dommerholtzaal Zwolse Theaters Blijmarkt 25 8011 ND Zwolle 038-4288285 techniek@zwolsetheaters.nl

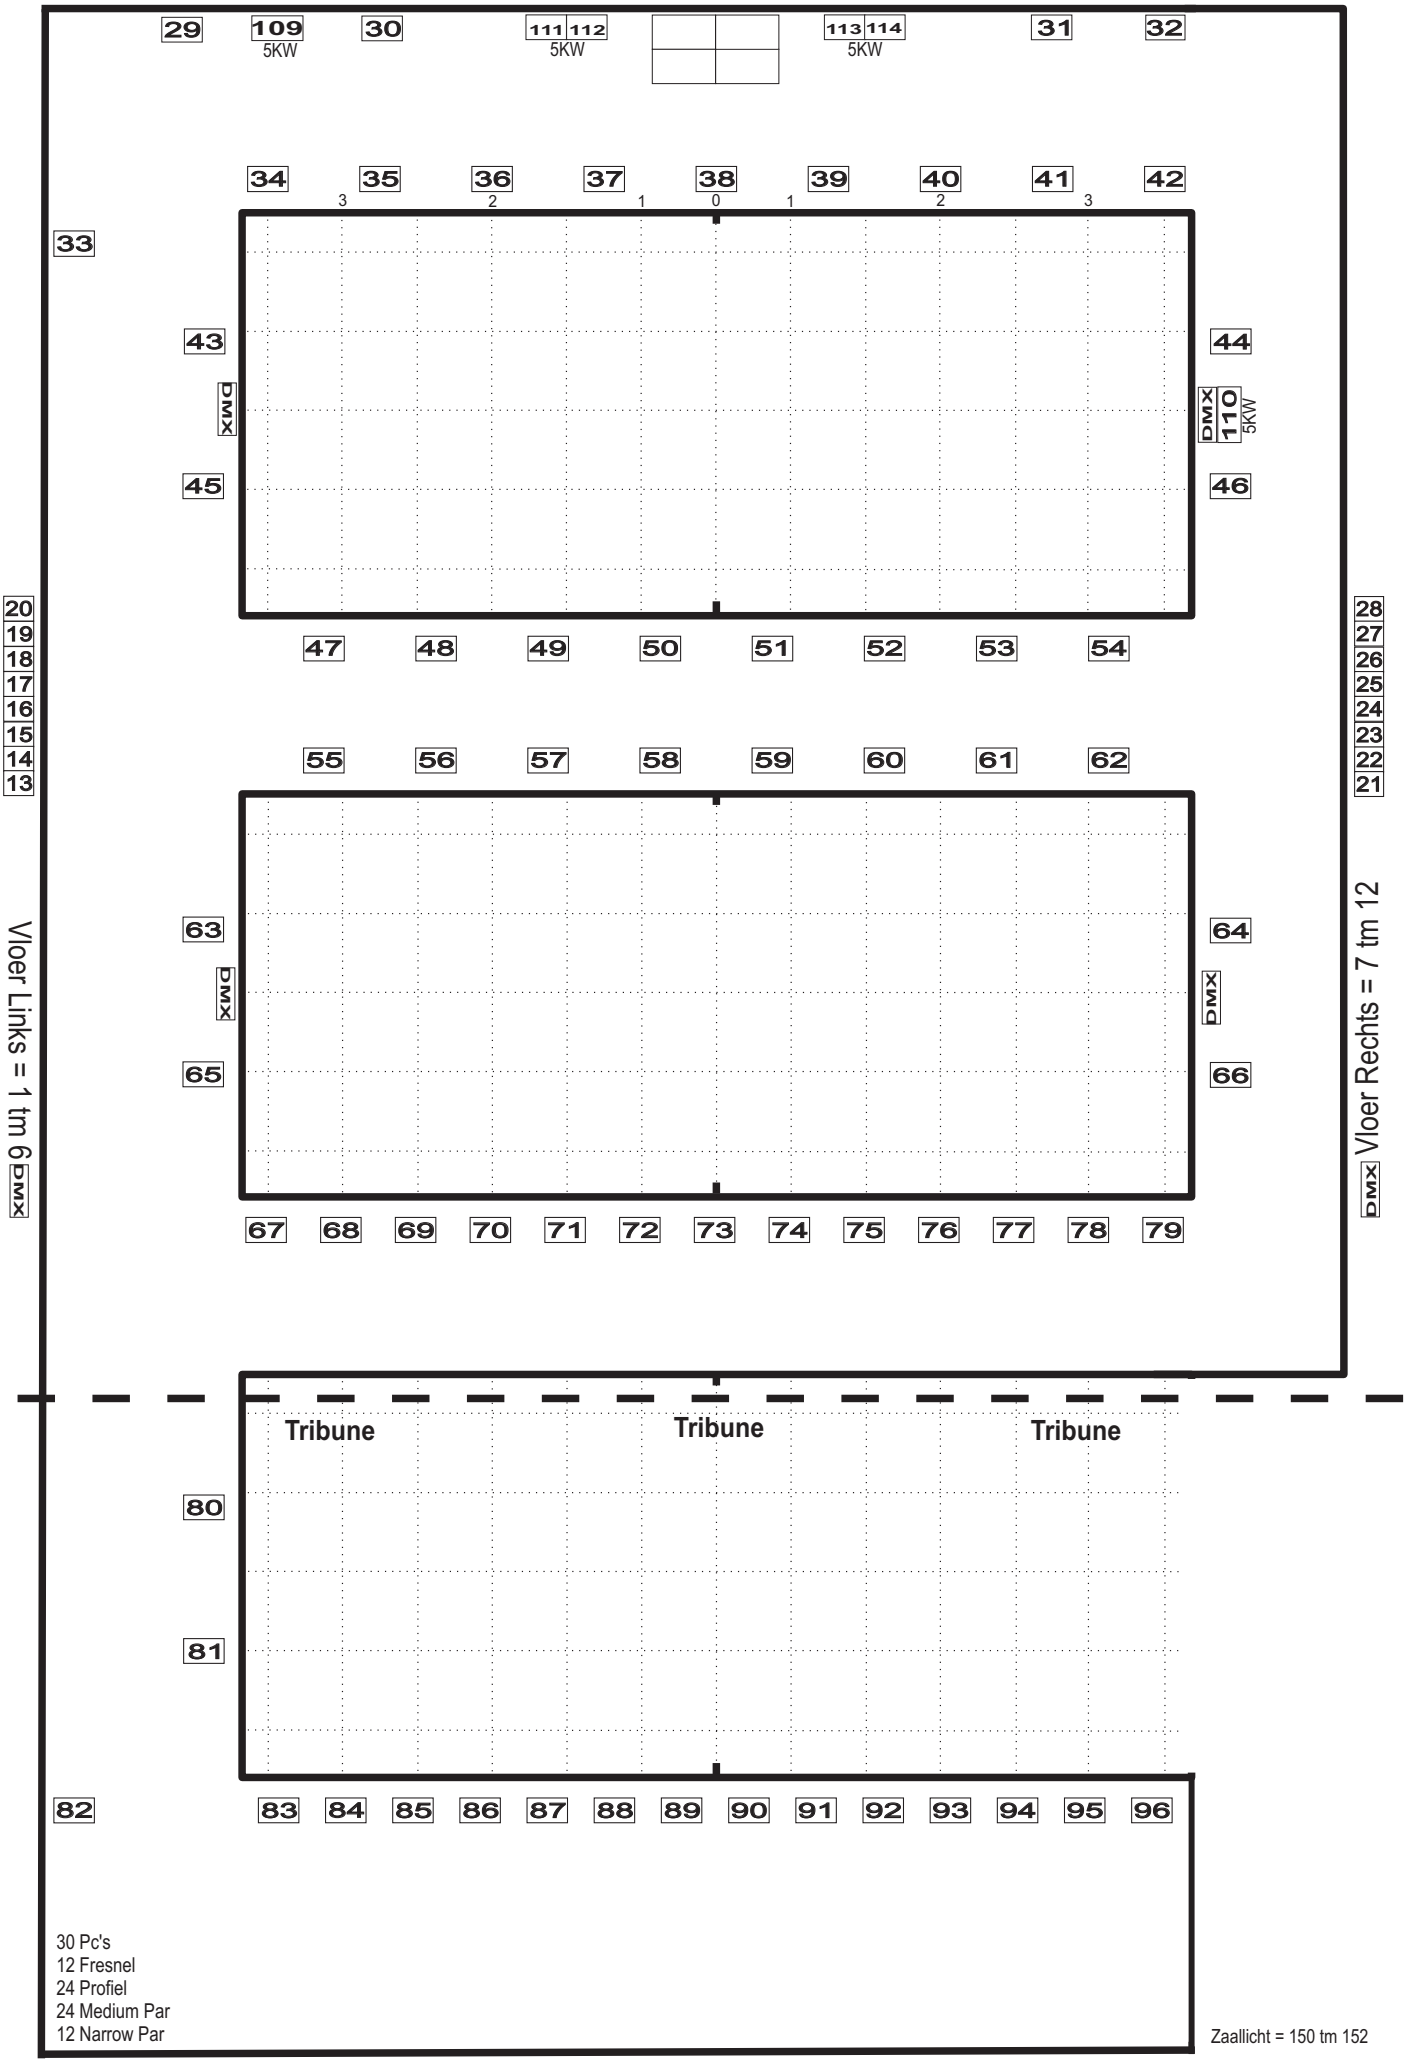

30 Pc's
12 Fresnel
24 Profiel
24 Medium Par
12 Narrow Par

Zaallicht = 150 tm 152